




PERFIL LONGITUDINAL

escala : 1:750

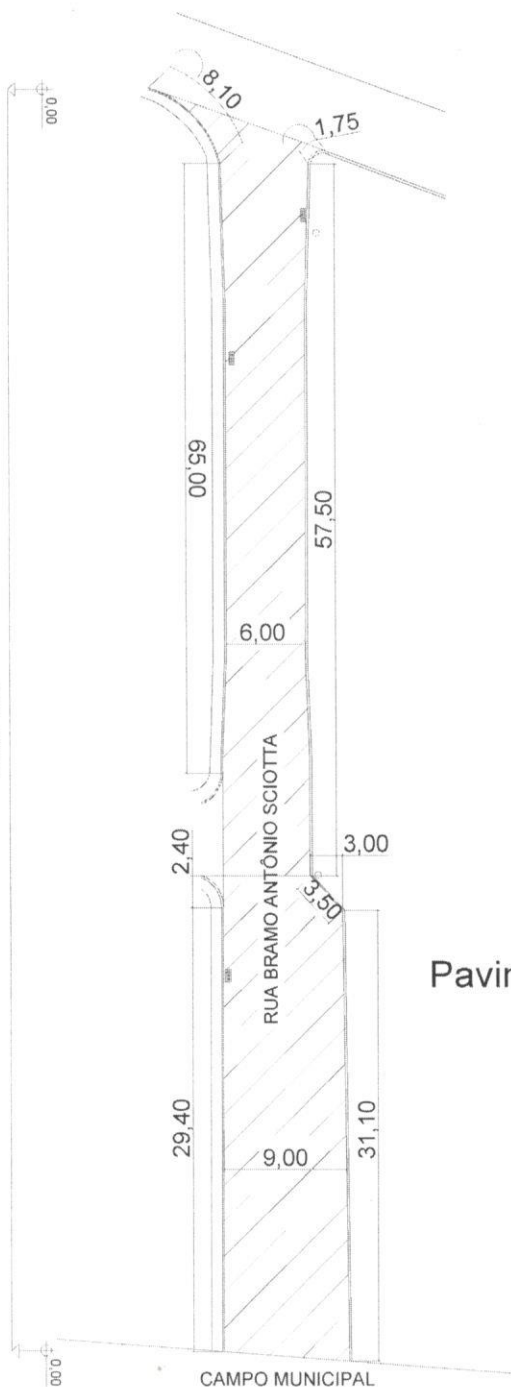

Pavimentação : 642,90m²

PLANTA

escala : 1:750

PREFEITURA MUNICIPAL DE ARAPEÍ-SP
DIRETORIA DE OBRAS E SERVIÇOS URBANOS
Admin.: 2017 - 2020 - Prefeito Edson André de Souza
"Arapeí merece e pode mais"

Obra: Pavimentação
Local : Rua Brama Antônio Sciotta

Folha:


1/4

Responsável legal:



Edson André de Souza
Prefeito Municipal

Responsável Técnico:

Eng. Civil Wesley José Braga Rosa
Diretor de Obras e Serviços Urbanos

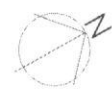

PERFIL LONGITUDINAL
escala : 1:800

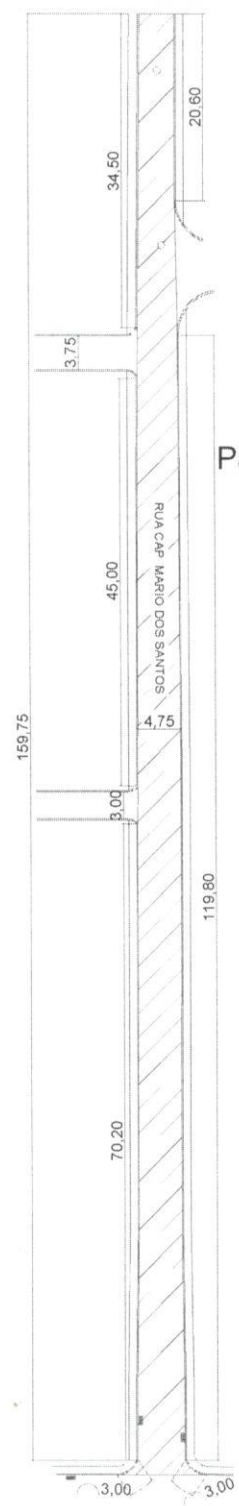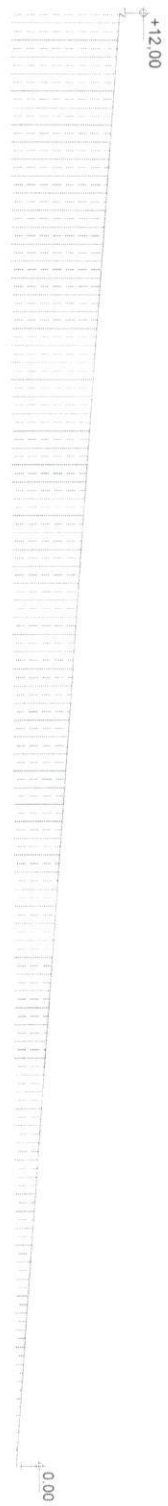

Pavimentação : 758,81m²

PLANTA
escala : 1:800

PREFEITURA MUNICIPAL DE ARAPEÍ-SP
DIRETORIA DE OBRAS E SERVIÇOS URBANOS
Admin.: 2017 - 2020 - Prefeito Edson André de Souza
"Arapeí merece e pode mais"

Obra: Pavimentação
Local : Rua Cap. Mario dos Santos


Folha:
2/4

Responsável legal

Edson André de Souza
Prefeito Municipal

Responsável Técnico

Eng. Civil Wesley José Braga Rosa
Diretor de Obras e Serviços Urbanos

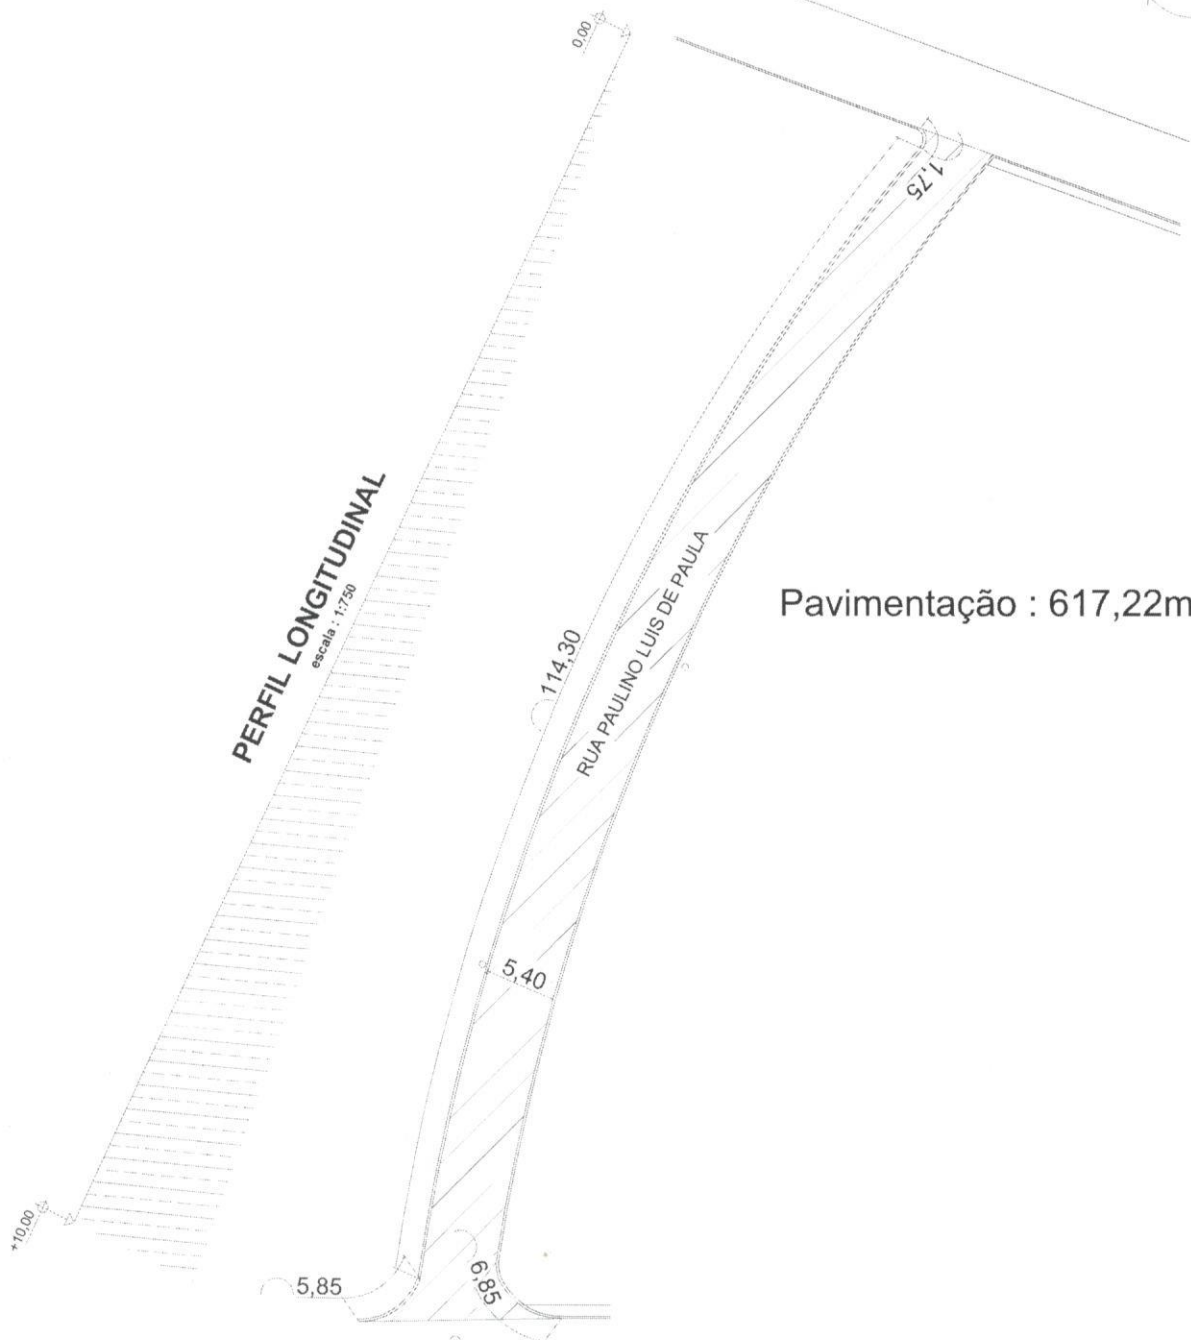

Pavimentação : 617,22m²

PLANTA

escala : 1:750

PREFEITURA MUNICIPAL DE ARAPEÍ-SP
DIRETORIA DE OBRAS E SERVIÇOS URBANOS
Admin.: 2017 - 2020 - Prefeito Edson André de Souza
"Arapeí merece e pode mais"

Obra: Pavimentação
Local : Rua Paulino Luis de Paula



Folha:
3/4

Responsável legal:

Edson André de Souza
Prefeito Municipal

Responsável Técnico:

Eng. Civil Wesley José Braga Rosa
Diretor de Obras e Serviços Urbanos

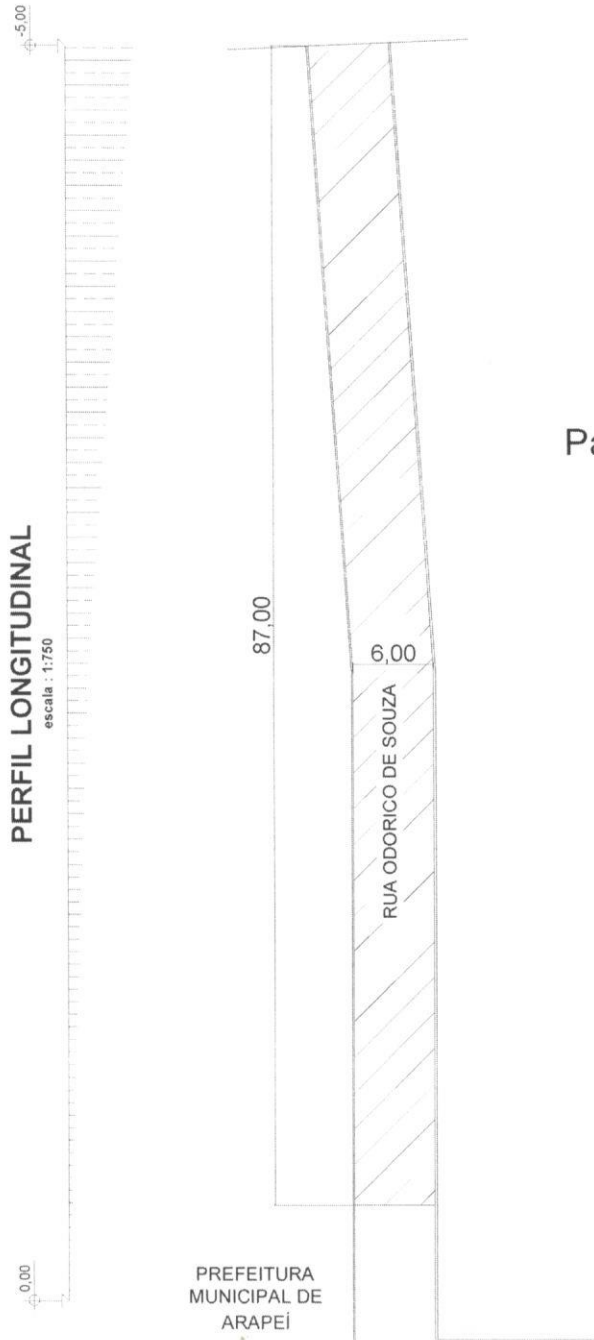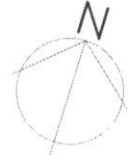

Pavimentação : 522,00m²

PLANTA
escala : 1:750

PREFEITURA MUNICIPAL DE ARAPEÍ-SP
DIRETORIA DE OBRAS E SERVIÇOS URBANOS
Admin.: 2017 - 2020 - Prefeito Edson André de Souza
"Arapeí merece e pode mais"

Obra: Pavimentação
Local : Rua Odorico de Souza

Folha:
4/4

Responsável legal:

Edson André de Souza
Prefeito Municipal

Responsável Técnico:

Eng. Civil Wesley José Braga Rosa
Diretor de Obras e Serviços Urbanos



PREFEITURA MUNICIPAL DE ARAPEÍ – SP
www.arapei.sp.gov.br

Diretoria de Obras e Serviços Urbanos
Rua das Missões 8 – Centro - CEP: 12870-000
Tel: (12) 31151194 obras@arapei.sp.gov.br
CNPJ: 65.058.984/0001-07

ARAPEÍ MERECE E PODE MAIS

Anexo 01

TAB. CPOS 170 Código	Pavimentação de ruas diversas (Camada média de 5cm de CBUQ com regularizações da base) Descrição do serviço	2540,93		m ²		127,0465		m ³ (2540,93x0,05)	
		Quant.	Valor unit.	Unidade	Total	Unidade	Total		
54.03.210	Camada de rolamento em concreto betuminoso usinado quente - CBUQ	127,05	R\$ 623,61	m ³	R\$ 79.227,47				
54.03.221	Imprimação betuminosa ligante	2540,93	R\$ 3,27	m ²	R\$ 8.308,84				
54.03.230	Imprimação betuminosa impermeabilizante	2540,93	R\$ 6,79	m ²	R\$ 17.252,91				
54.01.010	Regularização e compactação mecanizada de superfície, sem controle do proctor normal	762,28	R\$ 1,87	m ²	R\$ 1.425,46				*30%
54.01.030	Abertura e preparo de caixa até 40 cm, compactação do subleito mínimo de 95% do PN e transporte até o raio de 1,0 km	762,28	R\$ 14,16	m ²	R\$ 10.793,87				*30%
54.01.220	Base de bica corrida	38,11	R\$ 105,05	m ³	R\$ 4.003,87				*30%
				TOTAL geral:		R\$	121.012,43		
						R\$	145.214,91		